


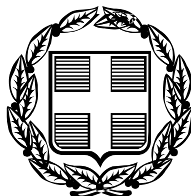

ΕΦΗΜΕΡΙΣ ΤΗΣ ΚΥΒΕΡΝΗΣΕΩΣ

ΤΗΣ ΕΛΛΗΝΙΚΗΣ ΔΗΜΟΚΡΑΤΙΑΣ

ΤΕΥΧΟΣ ΤΕΤΑΡΤΟ **Αρ. Φύλλου 1422**

29 Δεκεμβρίου 2005

ΠΕΡΙΕΧΟΜΕΝΑ

ΑΠΟΦΑΣΕΙΣ

ΑΠΟΦΑΣΕΙΣ

Αριθμ. 4285 (1)

Άρση της υπ' αριθ. 1656/30.12.2002 απόφασης αναδάσωσης.

Ο ΓΕΝΙΚΟΣ ΓΡΑΜΜΑΤΕΑΣ
ΠΕΡΙΦΕΡΕΙΑΣ ΣΤΕΡΕΑΣ ΕΛΛΑΔΑΣ

Έχοντας υπόψη:

1. Τις διατάξεις των άρθρων 24 [αρ.1 και 117 παρ. 3 του Συντάγματος.

2. Τις διατάξεις του ν. 2503/1997 « Διοίκηση- Οργάνωση - Στελέχωση της Περιφέρειας κ.λ.π.».

3. Τις διατάξεις του άρθρου του ν. 998/1979 «Περί προστασίας των δασών και των δασικών εν γένει εκτάσεων της χώρας», όπως τροποποιήθηκαν με τον ν. 3208/2003.

4. Τις διατάξεις των άρθρων 12 παρ. 1 & 21 παρ. 8 & 9 του ν. 3208/2003 «Προστασία δασικών οικοσυστημάτων κ.λ.π.».

5. Τις διαταγές του Υπουργείου Αγροτικής Ανάπτυξης & Τροφίμων:

α) 160417/1180/8.7.80

β) 182447/3049/24.9.80

6. Το αριθ. 1099/26.10.2004 έγγραφο του Υπ. Αγροτικής Ανάπτυξης και Τροφίμων «Οδηγίες για την εφαρμογή του ν. 3208/2003».

7. Την αριθ. 472/19.4.2001 πράξη χαρακτηρισμού του Δασάρχη Λιδορικίου με την οποία η έκταση εμβαδού 4.450,45 τ.μ. στη θέση «Παλάβρα» Περιφέρειας Δ.Δ. Πανόρμου, Δήμου Τολοφώνος «χαρακτηρίστηκε ως δασική έκταση της παρ. 2 του άρθρου 3 του ν.998/1979».

8. Την αριθ. 1656/30.12.2002 (Φ.Ε.Κ./Δ/48/30.1.2003) απόφαση του Δ/ντή Δασών Ν. Φωκίδας με την οποία κηρύχθηκε αναδασωτέα έκταση εμβαδού 4.450,45 τ.μ. στη θέση «Παλάβρα» περιφέρειας Δ.Δ. Πανόρμου, Δήμου Τολοφώνος του Ν. Φωκίδας λόγω «παράνομης εκχέρσωσης».

9. Την αριθ. 1604/04/10.5.2005 Βεβαίωση του Δασάρχη Λιδορικίου, με την οποία βεβαιώνεται ότι η έκταση, εμβαδού 4.450,45 τ.μ. στη θέση « Παλάβρα» περιφέρειας Δ.Δ. Πανόρμου, Δήμου Τολοφώνος, κατόπιν της από 18.12.2004 έκθεσης φωτοερμηνείας - εισήγησης του Δασολόγου Μ. Χασάπη κατά την οποία η ανωτέρω έκταση «κατά το έτος 1945 είχε γεωργικό χαρακτήρα», υπάγεται στις δ/ξεις του άρθρου 12 παρ. 1 του ν.3208/2003 και ως εκ τούτου σύμφωνα με την παρ. 8 του άρθρου 21 του ιδίου νόμου δεν υπάγεται στις διατάξεις της Δασικής Νομοθεσίας.

10. Τις υπ' αριθ. 669/16.5.2005 & 1354/17.10.2005 αναφορές του Δασαρχείου Λιδορικίου με τις οποίες προτείνει την άρση της αριθ. 1656/30.12.2002 απόφασης αναδάσωσης για το λόγο ότι η έκταση που αναφέρεται στην εν λόγω απόφαση δεν υπάγεται στις διατάξεις τις δασικής Νομοθεσίας καθότι είναι έκταση υπαγόμενη στο άρθρο 12 παρ. 1 του ν. 3208/2003.

11. Τις αριθ. 847/19.5.2005 & 1687/25.10.2005 αναφορές και σύμφωνη γνώμη της Δ/νσης Δασών Ν. Φωκίδας, αποφασίζουμε:

Αίρουμε την αριθ. 1656/30.12.2002 (Φ.Ε.Κ./Δ/48/30.1.2003) απόφαση του Δ/ντή Δασών Ν. Φωκίδας με την οποία κηρύχθηκε αναδασωτέα έκταση, εμβαδού 4.450,45 τ.μ. στη θέση «Παλάβρα» περιφέρειας Δ.Δ. Πανόρμου, Δήμου Τολοφώνος του Ν. Φωκίδας όπως απεικονίζεται στο τοπογραφικό διάγραμμα που τη συνόδευε.

Η άρση της αναδάσωσης γίνεται για τους λόγους που αναφέρονται και αναπτύσσονται στο σκεπτικό της παρούσας.

Η απόφαση αυτή ισχύει από της δημοσιεύσεώς της στην Εφημερίδα της Κυβερνήσεως (άρθρο 41 παρ. 1 του ν. 998/1979).

Επιτρέπεται υποβολή κατ' αυτής αίτησης ακύρωσης στο Σ.τ.Ε. μέσα σε προθεσμία εξήντα (60) ημερών, που αρχίζει από την επομένη της δημοσίευσής της (άρθρο 46 π.δ. 18/1989).

Από τις διατάξεις της απόφασης αυτής δεν προκαλείται δαπάνη σε βάρος του Κρατικού Προϋπολογισμού.

Η απόφαση αυτή να δημοσιευθεί στην Εφημερίδα της Κυβερνήσεως.

Λαμία, 18 Νοεμβρίου 2005

Ο Γενικός Γραμματέας Περιφέρειας
ΚΩΝΣΤΑΝΤΙΝΟΣ ΕΞΑΡΧΟΣ

Αριθ. 5221 (2)

Έγκριση δωρεάν παραχώρησης εδαφικής λωρίδας σε κοινή χρήση για δημιουργία δημοτικού δρόμου στον οικισμό Κουρτακίου του Δήμου Άργους Ν. Αργολίδας.

Ο ΝΟΜΑΡΧΗΣ ΑΡΓΟΛΙΔΑΣ

Έχοντας υπόψη:

1. Τον εσωτερικό οργανισμό οργάνωσης και λειτουργίας της Ν. Αυτ/σης Αργολίδας (ΦΕΚ 1810/Β/2001).

2. Τις διατάξεις του π.δ. της 24/31.5.85 (ΦΕΚ 181Δ) «Όροι δόμησης οικισμών κάτω των 2000 κατοίκων» και ειδικότερα το άρθρο 6 αυτού.

3. Το υπ' αριθμ. 1796/12.10.2004 έγγραφο του Τμήματος Π.Χ.Π. Άργους με το οποίο διαβιβάστηκε στη Δ.ΠΧΠ. ο φάκελος της αίτησης του Γεωργίου Β. Διαμαντή με την οποία αιτείται την έγκριση δωρεάν παραχώρησης εδαφικής λωρίδας σε κοινή χρήση για δημιουργία δημοτικού δρόμου στον οικισμό Κουρτακίου του Δ. Άργους, ο οποίος περιλαμβάνει:

Α. Το από Σεπτεμβρίου 2004 τοπογραφικό διάγραμμα κλιμ. 1:200 του τοπογρ. μηχ/κου Νικολάου Μανιαδάκη.

Β. Τη υπ' αριθμ. 241/30.8.2004 Απόφαση Δ.Σ. Άργους

4. Την υπ' αριθμ. 4928/22.11.04 αίτηση του Γεωργίου Β. Διαμαντή προς τη Δ.Π.Χ.Π. με την οποία προσκομίστηκε το υπ' αριθμ. 5447/10.11.1993 συμβόλαιο αγοραπωλησίας και το κλμ. 1:3000 απόσπασμα ορθοφωτοχάρτη όπου υποδεικνύεται η θέση της ιδιοκτησίας του σε σχέση με τα όρια του οικισμού Κουρτακίου.

5. Την με υπ' αριθμ. 4928/04/31.5.2005 θετική εισήγηση της Δ.Π.Χ.Π. προς το Σ.Χ.Ο.Π. Ν Αργολίδος.

6. Το υπ' αριθμ. 10/1/10/6.6.2005 απόσπασμα πρακτικού Σ.Χ.Ο.Π. Ν. Αργολίδας.

7. Την υπ' αριθμ. 5221/22.11.2005 αίτηση του Γεωργίου Β. Διαμαντή με την οποία προσκομίστηκαν οι συμβολαιογραφικές πράξεις με αριθμούς:

- 1173/4.10.2005 Γονική Παροχή Συμβολαιογράφου Άργους Ευδοκίας Πραξιτέλους - Νανοπούλου.
- 1174/4.10.2005 Γονική Παροχή Συμβολαιογράφου Άργους Ευδοκίας Πραξιτέλους - Νανοπούλου.
- 1175/4.10.2005 Γονική Παροχή Συμβολαιογράφου Άργους Ευδοκίας Πραξιτέλους - Νανοπούλου.
- 1176/4.10.2005 Δωρεά εν ζωή Συμβολαιογράφου Άργους Ευδοκίας Πραξιτέλους - Νανοπούλου.
- 1177/4.10.2005 Δωρεά εν ζωή Συμβολαιογράφου Άργους Ευδοκίας Πραξιτέλους - Νανοπούλου.
- 1186/31.10.2005 Δωρεά εν ζωή Συμβολαιογράφου Άργους Ευδοκίας Πραξιτέλους - Νανοπούλου (παραχώρηση εδοφικής λωρίδας στο Δήμο Άργους) με το σχετικό τοπογραφικό διάγραμμα και τα αντίστοιχα πιστοποιητικά μεταγραφής τους, αποφασίζουμε:

Εγκρίνεται η δωρεάν παραχώρηση εδαφικής λωρίδας πλάτους 6,00 μ. σε κοινή χρήση για δημιουργία δημοτικού δρόμου στον οικισμό Κουρτακίου του Δήμου Άργους στη θέση όπου αποτυπώνεται στο συνημμένο τοπογραφικό διάγραμμια κλιμ. 1:200, το οποίο συνοδεύει την παρούσα Απόφαση και αποτελεί αναπόσπαστο μέρος αυτής.

Άρθρο 2

Η ισχύς της παρούσας αρχίζει από τη δημοσίευσή της στην Εφημερίδα της Κυβερνήσεως.

Άρθρο 3

Από τις διατάξεις της παρούσας απόφασης δεν προκαλείται δαπάνη σε βάρος του κρατικού προϋπολογισμού.

Η απόφαση αυτή να δημοσιευθεί στην Εφημερίδα της Κυβερνήσεως.

Ναύπλιο, 7 Δεκεμβρίου 2005

Ο Νομάρχης
ΒΑΣΙΛΗΣ Ν. ΣΩΤΗΡΟΠΟΥΛΟΣ


ΔΗΜΟΤΙΚΗ ΟΔΟΣ πλ. ~9.00μ.
ΙΔΙΩΤΙΚΗ ΟΔΟΣ
Ε1αρχικό=510.86τμ
Ε2αρχικό=510.00τμ
Ε3αρχικό=500.00τμ
Ε4αρχικό=500.00τμ
Ε5αρχικό=515.00τμ
Ε6αρχικό=549.30τμ
Ε7αρχικό=600.00τμ
ΕΝΤΟΣ ΟΙΚΙΣΜΟΥ
ΕΚΤΟΣ ΣΧΕΔΙΟΥ
ΕΘΝΙΚΟ ΤΥΠΟΓΡΑΦΕΙΟ
Για τεχνικούς λόγους στο σχεδιάγραμμα έγινε σμίκρυνση κατά ποσοστό 40 %

ΟΡΟΙ ΔΟΜΗΣΕΩΣ ΟΙΚΙΣΜΩΝ ΚΑΤΩ ΤΩΝ 2000 ΚΑΤΟΙΚΩΝ

Σύμφωνα με το Π.Δ. 24-4-1985 (ΦΕΚ 181Δ') της 3-5-1985 όπως τροποποιήθηκε και συμπληρώθηκε με το Π.Δ. 14-2-1987 (ΦΕΚ 133Δ') της 23-2-1987, με το ΠΔ 20-8-1985 (ΦΕΚ 414Δ') της 30-8-1985 και με το ΠΔ 25-4-1989 (ΦΕΚ 293Δ') της 16-5-1989.

ΟΝΟΜΑ ΟΙΚΙΣΜΟΥ: ΚΟΥΡΤΑΚΙ

ΑΡ.ΑΠΟΦΑΣΗΣ : 3213/1986 και 807/1987 (ΦΕΚ 507Δ'/5-6-87)

ΕΜΒΑΔΟΝ ΚΑΤΑ ΚΑΝΟΝΑ ΑΡΤΙΟΤΗΤΑΣ = 500 τμ

166400 Κατά παρέκκλιση θεωρούνται άρτια τα οικόπεδα με όποιο εμβαδόν είχαν κατά την 3-5-1985.

ΜΑΧ ΠΟΣΟΣΤΟ ΚΑΛΥΨΗΣ = 70%

ΣΥΝΤΕΛΕΣΤΗΣ ΔΟΜΗΣΗΣ υπολογίζεται κλιμακωτά ως εξής:
από 0-100 τμ=1.6
από 100-200 τμ=0.80
από 200-300 τμ=0.60
από 300-άνω τμ=0.40

Η ΣΥΝΟΛΙΚΗ ΔΟΜΗΣΙΜΗ ΕΠΙΦΑΝΕΙΑ ΔΕΝ ΜΠΟΡΕΙ ΝΑ ΥΠΕΡΒΑΙΝΕΙ ΤΑ 400 ΤΜ

ΜΑΧ ΥΨΟΣ = 7.50μ. (επιπλέον η στέγη)

ΜΑΧ αρ.ορόφων : 2

Κάθε οικόπεδο γιά να είναι οικοδομήσιμο πρέπει να έχει πρόσωπο σε κοινόχρηστο χώρο ή σε χώρο που έχει παραχωρηθεί σε κοινή χρήση με ελάχιστο πλάτος αυτού 4.00μ. και να εφάπτεται καθ'όλο το μήκος της μιάς πλευράς. Γιά οικόπεδα που δημιουργούνται από κατάτμηση γιά να είναι οικοδομήσιμα απαιτείται ελάχιστο πρόσωπο 12.00 μ.

ΔΗΛΩΣΗ Ν.651/1977

Ο υπογράφων Νίκος Εμμ. Μανιαδάκης ,Αγρ.Τοπογράφος Μηχ/κός Ε.Μ.Π. δηλώνω
166380 υπεύθυνα ότι τα οικόπεδα υπ.αρ. 01 εμβαδού 510.86τμ και 05 εμβαδού 515.00τμ τα οποία βρίσκονται εντός των ορίων του οικισμού ΚΟΥΡΤΑΚΙΟΥ

ΕΙΝΑΙ ΑΡΤΙΑ ΚΑΤΑ ΚΑΝΟΝΑ ΚΑΙ ΟΙΚΟΔΟΜΗΣΙΜΑ

σ/φ με τις ισχύουσες Πολεοδομικές Διατάξεις :
Τα οικόπεδα υπ.αρ. 02 εμβαδού 510.00τμ και υπ.αρ. 03 και 04 εμβαδού 500.00τμ το καθένα και υπ.αρ.06 εμβαδού 549.30τμ και 07 εμβαδού 600.00τμ

ΕΙΝΑΙ ΑΡΤΙΑ ΑΛΛΑ ΜΗ ΟΙΚΟΔΟΜΗΣΙΜΑ

Για να καταστούν οικοδομήσιμα θα πρέπει να συντρέχουν οι προυποθέσεις του άρθρου 6 παρ. 2α,β,γ του ΠΔ της 24-4-85 (ΦΕΚ 181Δ'/3-5-1985)
Δηλ. θα πρέπει να παραχωρηθούν σε κοινή χρήση τα τμήματα :
(Ε2παραχ.) εμβαδού 52.62τμ
(Ε3παραχ.) εμβαδού 51.18τμ
(Ε4παραχ.) εμβαδού 90.73τμ
(Ε6παραχ.) εμβαδού 59.34τμ
(Ε7παραχ.) εμβαδού 55.05τμ
καθώς επίσης και τα τμήματα (Ε1παραχ.) εμβαδού 44.12τμ και
(Ε5παραχ.) εμβαδού 67.50τμ
Τέλος όλα τα οικόπεδα μετά τις παραχωρήσεις σε κοινή χρήση των παραπάνω εδαφικών τμημάτων τελικού εμβαδού (σύμφωνα με το υπ.αρ.πρωτ.ΣΧΟΠ:10/1/10 /6-6-2005 και το υπ.αρ.πρωτ.2534/13-7-2005 έγγραφο Δ/νσης ΧΩ.ΠΟ.ΠΕ.
166360 ΑΡΓΟΛΙΔΑΣ)
Ε1τελικό=466.74τμ
Ε2τελικό=457.38τμ
Ε3τελικό=448.82τμ
Ε4τελικό=409.27τμ
Ε5τελικό=447.50τμ
Ε6τελικό=489.96τμ
Ε7τελικό=544.95τμ

παραμένουν ΑΡΤΙΑ ΚΑΙ ΟΙΚΟΔΟΜΗΣΙΜΑ

Επίσης τα οικόπεδα δεν οφείλουν εισφορά σε γή ή σε χρήμα αφού η περιοχή δεν έχει ενταχθεί σε σχέδιο πόλης σ/φ με τις Διατάξεις του Ν.1337/1983, και δεν βρίσκονται εντός ορίων Γ.Π.Σ. και Ζ.Ο.Ε.

ΑΡΓΟΣ 23-7-2005

Ο ΜΗΧΑΝΙΚΟΣ
Νίκος Εμμ. Μανιαδάκης

ΔΗΛΩΣΗ ΙΔΙΟΚΤΗΤΗ

Τα όρια της ιδιοκτησίας εντοπίσθηκαν και υποδείχθηκαν από τον ιδιοκτήτη
166340 του οικοπέδου ο οποίος έχει και την αποκλειστική ευθύνη γιά την ορθότητά τους και γι'αυτό υπογράφει.

ΣΥΝΤΕΤΑΓΜΕΝΕΣ ΟΡΙΩΝ

ΣΗΜΕΙΟ	X	Y	ΣΗΜΕΙΟ	X	Y	ΣΗΜΕΙΟ	X	Y
Ε1	391048.187	4166385.999	Ε2	391062.810	4166384.218	Ε3	391071.641	4166383.121
Ε4	391075.583	4166382.571	Ε5	391077.441	4166368.418	Ε6	391048.634	4166364.238
Ε7	391047.088	4166375.023	Ε8	391046.852	4166376.921	Ε9	391049.537	4166377.202
Ε10	391078.569	4166359.835	Ε11	391079.725	4166351.029	Ε12	391050.851	4166346.837
Ε13	391049.667	4166357.122	Ε14	391081.144	4166340.219	Ε15	391081.946	4166334.115
Ε16	391052.802	4166329.884	Ε17	391083.762	4166334.379	Ε18	391085.584	4166318.554
Ε19	391066.295	4166315.707	Ε20	391054.646	4166313.866	Ε21	391103.009	4166378.740
Ε22	391103.120	4166378.244	Ε23	391105.675	4166363.718	Ε24	391109.092	4166344.289
Ε25	391111.725	4166329.321	Ε26	391112.728	4166323.097	Ε27	391090.944	4166319.349
Δ1	391072.501	4166383.001	Δ2	391078.665	4166382.140	Δ3	391077.095	4166317.301

166320

ΙΔ:1	ΣΗΜΕΙΑ:10	ΕΜΒΑΔΟ:510.86 μ²							
Ε6	Ε7	Ε8	Ε9	Ε1	Ε2	Ε3	Δ1	Ε4	Ε5

ΙΔ:1 ΜΗΚΗ ΠΛΕΥΡΩΝ

ΠΛΕΥΡΑ	ΜΗΚΟΣ	ΠΛΕΥΡΑ	ΜΗΚΟΣ	ΠΛΕΥΡΑ	ΜΗΚΟΣ
Ε6 - Ε7	10.90	Ε7 - Ε8	1.91	Ε8 - Ε9	2.70
Ε9 - Ε1	8.90	Ε1 - Ε2	14.73	Ε2 - Ε3	8.90
Ε3 - Δ1	.87	Δ1 - Ε4	3.11	Ε4 - Ε5	14.27
Ε5 - Ε6	29.11				

ΙΔ:2	ΣΗΜΕΙΑ:6	ΕΜΒΑΔΟ:510.00 μ²			
Ε6	Ε5	Ε10	Ε11	Ε12	Ε13

ΙΔ:2 ΜΗΚΗ ΠΛΕΥΡΩΝ

ΠΛΕΥΡΑ	ΜΗΚΟΣ	ΠΛΕΥΡΑ	ΜΗΚΟΣ	ΠΛΕΥΡΑ	ΜΗΚΟΣ
Ε6 - Ε5	29.11	Ε5 - Ε10	8.66	Ε10 - Ε11	8.88
Ε11 - Ε12	29.18	Ε12 - Ε13	10.35	Ε13 - Ε6	7.19

ΙΔ:3	ΣΗΜΕΙΑ:5	ΕΜΒΑΔΟ:500.00 μ²		
Ε12	Ε11	Ε14	Ε15	Ε16

166300

ΙΔ:3 ΜΗΚΗ ΠΛΕΥΡΩΝ

ΠΛΕΥΡΑ	ΜΗΚΟΣ	ΠΛΕΥΡΑ	ΜΗΚΟΣ	ΠΛΕΥΡΑ	ΜΗΚΟΣ
Ε12 - Ε11	29.18	Ε11 - Ε14	10.90	Ε14 - Ε15	6.16
Ε15 - Ε16	29.45	Ε16 - Ε12	17.06		

ΙΔ:4	ΣΗΜΕΙΑ:7	ΕΜΒΑΔΟ:500.00 μ²				
Ε16	Ε15	Ε17	Ε18	Δ3	Ε19	Ε20

ΙΔ:4 ΜΗΚΗ ΠΛΕΥΡΩΝ

ΠΛΕΥΡΑ	ΜΗΚΟΣ	ΠΛΕΥΡΑ	ΜΗΚΟΣ	ΠΛΕΥΡΑ	ΜΗΚΟΣ
Ε16 - Ε15	29.45	Ε15 - Ε17	1.84	Ε17 - Ε18	15.93
Ε18 - Δ3	8.58	Δ3 - Ε19	10.82	Ε19 - Ε20	11.79
Ε20 - Ε16	16.12				

ΙΔ:5	ΣΗΜΕΙΑ:7	ΕΜΒΑΔΟ:515.00 μ²				
Ε10	Ε5	Ε4	Δ2	Ε21	Ε22	Ε23

ΙΔ:5 ΜΗΚΗ ΠΛΕΥΡΩΝ

ΠΛΕΥΡΑ	ΜΗΚΟΣ	ΠΛΕΥΡΑ	ΜΗΚΟΣ	ΠΛΕΥΡΑ	ΜΗΚΟΣ
Ε10 - Ε5	8.66	Ε5 - Ε4	14.27	Ε4 - Δ2	3.11
Δ2 - Ε21	24.58	Ε21 - Ε22	.51	Ε22 - Ε23	14.75
Ε23 - Ε10	27.38				

ΙΔ:6	ΣΗΜΕΙΑ:5	ΕΜΒΑΔΟ:549.30 μ²		
Ε14	Ε11	Ε10	Ε23	Ε24

ΙΔ:6 ΜΗΚΗ ΠΛΕΥΡΩΝ

ΠΛΕΥΡΑ	ΜΗΚΟΣ	ΠΛΕΥΡΑ	ΜΗΚΟΣ	ΠΛΕΥΡΑ	ΜΗΚΟΣ
Ε14 - Ε11	10.90	Ε11 - Ε10	8.88	Ε10 - Ε23	27.38
Ε23 - Ε24	19.73	Ε24 - Ε14	28.24		

ΙΔ:7	ΣΗΜΕΙΑ:8	ΕΜΒΑΔΟ:599.99 μ²					
Ε18	Ε17	Ε15	Ε14	Ε24	Ε25	Ε26	Ε27

ΙΔ:7 ΜΗΚΗ ΠΛΕΥΡΩΝ

ΠΛΕΥΡΑ	ΜΗΚΟΣ	ΠΛΕΥΡΑ	ΜΗΚΟΣ	ΠΛΕΥΡΑ	ΜΗΚΟΣ
Ε18 - Ε17	15.93	Ε17 - Ε15	1.84	Ε15 - Ε14	6.16
Ε14 - Ε24	28.24	Ε24 - Ε25	15.20	Ε25 - Ε26	6.30
Ε26 - Ε27	22.10	Ε27 - Ε18	5.42		

ΛΩΡΙΔΑ ΠΑΡΑΧΩΡΗΣΗΣ ΣΕ ΚΟΙΝΗ ΧΡΗΣΗ ΑΡΙΘ:4 ΣΗΜΕΙΑ:7 ΕΜΒΑΔΟ:90.73 μ²

ΣΗΜΕΙΟ	X	Y	ΣΗΜΕΙΟ	X	Y	ΣΗΜΕΙΟ	X	Y
Δ3	391077.095	4166317.301	Δ4	391076.574	4166321.267	Δ5	391080.548	4166321.722
Δ6	391078.977	4166333.684	Ε15	391081.946	4166334.115	Ε17	391083.762	4166334.379
Ε18	391085.584	4166318.554						

ΑΡΙΘ:4 ΜΗΚΗ ΠΛΕΥΡΩΝ

ΠΛΕΥΡΑ	ΜΗΚΟΣ	ΠΛΕΥΡΑ	ΜΗΚΟΣ	ΠΛΕΥΡΑ	ΜΗΚΟΣ
Δ3 - Δ4	4.00	Δ4 - Δ5	4.00	Δ5 - Δ6	12.06
Δ6 - Ε15	3.00	Ε15 - Ε17	1.84	Ε17 - Ε18	15.93
Ε18 - Δ3	8.58				

ΛΩΡΙΔΑ ΠΑΡΑΧΩΡΗΣΗΣ ΣΕ ΚΟΙΝΗ ΧΡΗΣΗ ΑΡΙΘ:7 ΣΗΜΕΙΑ:8 ΕΜΒΑΔΟ:55.05 μ²

ΣΗΜΕΙΟ	X	Y	ΣΗΜΕΙΟ	X	Y	ΣΗΜΕΙΟ	X	Y
Ε18	391085.584	4166318.554	Ε17	391083.762	4166334.379	Ε15	391081.946	4166334.115
Ε14	391081.144	4166340.219	Δ10	391084.113	4166340.652	Δ11	391086.467	4166322.731
Δ12	391090.424	4166323.315	Ε27	391090.944	4166319.349			

ΑΡΙΘ:7 ΜΗΚΗ ΠΛΕΥΡΩΝ

ΠΛΕΥΡΑ	ΜΗΚΟΣ	ΠΛΕΥΡΑ	ΜΗΚΟΣ	ΠΛΕΥΡΑ	ΜΗΚΟΣ
Ε18 - Ε17	15.93	Ε17 - Ε15	1.84	Ε15 - Ε14	6.16
Ε14 - Δ10	3.00	Δ10 - Δ11	18.07	Δ11 - Δ12	4.00
Δ12 - Ε27	4.00	Ε27 - Ε18	5.42		

ΛΩΡΙΔΑ ΠΑΡΑΧΩΡΗΣΗΣ ΣΕ ΚΟΙΝΗ ΧΡΗΣΗ ΑΡΙΘ:3 ΣΗΜΕΙΑ:5 ΕΜΒΑΔΟ:51.18 μ²

ΣΗΜΕΙΟ	X	Y	ΣΗΜΕΙΟ	X	Y	ΣΗΜΕΙΟ	X	Y
Ε15	391081.946	4166334.115	Δ6	391078.977	4166333.684	Δ7	391076.756	4166350.598
Ε11	391079.725	4166351.029	Ε14	391081.144	4166340.219			

ΑΡΙΘ:3 ΜΗΚΗ ΠΛΕΥΡΩΝ

ΠΛΕΥΡΑ	ΜΗΚΟΣ	ΠΛΕΥΡΑ	ΜΗΚΟΣ	ΠΛΕΥΡΑ	ΜΗΚΟΣ
Ε15 - Δ6	3.00	Δ6 - Δ7	17.06	Δ7 - Ε11	3.00
Ε11 - Ε14	10.90	Ε14 - Ε15	6.16		

ΛΩΡΙΔΑ ΠΑΡΑΧΩΡΗΣΗΣ ΣΕ ΚΟΙΝΗ ΧΡΗΣΗ ΑΡΙΘ:6 ΣΗΜΕΙΑ:5 ΕΜΒΑΔΟ:59.34 μ²

ΣΗΜΕΙΟ	X	Y	ΣΗΜΕΙΟ	X	Y	ΣΗΜΕΙΟ	X	Y
Ε14	391081.144	4166340.219	Ε11	391079.725	4166351.029	Ε10	391078.569	4166359.835
Δ9	391081.538	4166360.260	Δ10	391084.113	4166340.652			

ΑΡΙΘ:6 ΜΗΚΗ ΠΛΕΥΡΩΝ

ΠΛΕΥΡΑ	ΜΗΚΟΣ	ΠΛΕΥΡΑ	ΜΗΚΟΣ	ΠΛΕΥΡΑ	ΜΗΚΟΣ
Ε14 - Ε11	10.90	Ε11 - Ε10	8.88	Ε10 - Δ9	3.00
Δ9 - Δ10	19.78	Δ10 - Ε14	3.00		

ΛΩΡΙΔΑ ΠΑΡΑΧΩΡΗΣΗΣ ΣΕ ΚΟΙΝΗ ΧΡΗΣΗ ΑΡΙΘ:2 ΣΗΜΕΙΑ:5 ΕΜΒΑΔΟ:52.62 μ²

ΣΗΜΕΙΟ	X	Y	ΣΗΜΕΙΟ	X	Y	ΣΗΜΕΙΟ	X	Y
Ε11	391079.725	4166351.029	Δ7	391076.756	4166350.598	Δ8	391074.472	4166367.988
Ε5	391077.441	4166368.418	Ε10	391078.569	4166359.835			

ΑΡΙΘ:2 ΜΗΚΗ ΠΛΕΥΡΩΝ

ΠΛΕΥΡΑ	ΜΗΚΟΣ	ΠΛΕΥΡΑ	ΜΗΚΟΣ	ΠΛΕΥΡΑ	ΜΗΚΟΣ
Ε11 - Δ7	3.00	Δ7 - Δ8	17.54	Δ8 - Ε5	3.00
Ε5 - Ε10	8.66	Ε10 - Ε11	8.88		

ΛΩΡΙΔΑ ΠΑΡΑΧΩΡΗΣΗΣ ΣΕ ΚΟΙΝΗ ΧΡΗΣΗ ΑΡΙΘ:5 ΣΗΜΕΙΑ:5 ΕΜΒΑΔΟ:67.50 μ²

ΣΗΜΕΙΟ	X	Y	ΣΗΜΕΙΟ	X	Y	ΣΗΜΕΙΟ	X	Y
Ε10	391078.569	4166359.835	Ε5	391077.441	4166368.418	Ε4	391075.583	4166382.571
Δ2	391078.665	4166382.140	Δ9	391081.538	4166360.260			

ΑΡΙΘ:5 ΜΗΚΗ ΠΛΕΥΡΩΝ

ΠΛΕΥΡΑ	ΜΗΚΟΣ	ΠΛΕΥΡΑ	ΜΗΚΟΣ	ΠΛΕΥΡΑ	ΜΗΚΟΣ
Ε10 - Ε5	8.66	Ε5 - Ε4	14.27	Ε4 - Δ2	3.11
Δ2 - Δ9	22.07	Δ9 - Ε10	3.00		

ΛΩΡΙΔΑ ΠΑΡΑΧΩΡΗΣΗΣ ΣΕ ΚΟΙΝΗ ΧΡΗΣΗ ΑΡΙΘ:1 ΣΗΜΕΙΑ:4 ΕΜΒΑΔΟ:44.12 μ²

ΣΗΜΕΙΟ	X	Y	ΣΗΜΕΙΟ	X	Y	ΣΗΜΕΙΟ	X	Y
Ε5	391077.441	4166368.418	Δ8	391074.472	4166367.988	Δ1	391072.501	4166383.001
Ε4	391075.583	4166382.571						

ΑΡΙΘ:1 ΜΗΚΗ ΠΛΕΥΡΩΝ

ΠΛΕΥΡΑ	ΜΗΚΟΣ	ΠΛΕΥΡΑ	ΜΗΚΟΣ	ΠΛΕΥΡΑ	ΜΗΚΟΣ
Ε5 - Δ8	3.00	Δ8 - Δ1	15.14	Δ1 - Ε4	3.11
Ε4 - Ε5	14.27				

ΤΜΗΜΑ ΕΝΤΟΣ ΟΙΚΙΣΜΟΥ

ΤΜΗΜΑ ΕΚΤΟΣ ΣΧΕΔΙΟΥ

ΛΩΡΙΔΑ ΠΑΡΑΧΩΡΗΣΗΣ ΣΕ ΚΟΙΝΗ ΧΡΗΣΗ

ΟΡΙΟ ΟΙΚΙΣΜΟΥ ΚΟΥΡΤΑΚΙΟΥ

ΙΔ:5	ΣΗΜΕΙΑ:7	ΕΜΒΑΔΟ:515.00 μ²				
Ε10	Ε5	Ε4	Δ2	Ε21	Ε22	Ε23

ΙΔ:5 ΜΗΚΗ ΠΛΕΥΡΩΝ					
ΠΛΕΥΡΑ	ΜΗΚΟΣ	ΠΛΕΥΡΑ	ΜΗΚΟΣ	ΠΛΕΥΡΑ	ΜΗΚΟΣ
Ε10 - Ε5	8.66	Ε5 - Ε4	14.27	Ε4 - Δ2	3.11
Δ2 - Ε21	24.58	Ε21 - Ε22	.51	Ε22 - Ε23	14.75
Ε23 - Ε10	27.38				

ΙΔ:6	ΣΗΜΕΙΑ:5	ΕΜΒΑΔΟ:549.30 μ²		
Ε14	Ε11	Ε10	Ε23	Ε24

ΙΔ:6 ΜΗΚΗ ΠΛΕΥΡΩΝ					
ΠΛΕΥΡΑ	ΜΗΚΟΣ	ΠΛΕΥΡΑ	ΜΗΚΟΣ	ΠΛΕΥΡΑ	ΜΗΚΟΣ
Ε14 - Ε11	10.90	Ε11 - Ε10	8.88	Ε10 - Ε23	27.38
Ε23 - Ε24	19.73	Ε24 - Ε14	28.24		

ΙΔ:7	ΣΗΜΕΙΑ:8	ΕΜΒΑΔΟ:599.99 μ²					
Ε18	Ε17	Ε15	Ε14	Ε24	Ε25	Ε26	Ε27

ΙΔ:7 ΜΗΚΗ ΠΛΕΥΡΩΝ					
ΠΛΕΥΡΑ	ΜΗΚΟΣ	ΠΛΕΥΡΑ	ΜΗΚΟΣ	ΠΛΕΥΡΑ	ΜΗΚΟΣ
Ε18 - Ε17	15.93	Ε17 - Ε15	1.84	Ε15 - Ε14	6.16
Ε14 - Ε24	28.24	Ε24 - Ε25	15.20	Ε25 - Ε26	6.30
Ε26 - Ε27	22.10	Ε27 - Ε18	5.42		

ΛΩΡΙΔΑ ΠΑΡΑΧΩΡΗΣΗΣ ΣΕ ΚΟΙΝΗ ΧΡΗΣΗ ΑΡΙΘ:4				ΣΗΜΕΙΑ:7		ΕΜΒΑΔΟ:90.73 μ²		
ΣΗΜΕΙΟ	Χ	Υ	ΣΗΜΕΙΟ	Χ	Υ	ΣΗΜΕΙΟ	Χ	Υ
Δ3	391077.095	4166317.301	Δ4	391076.574	4166321.267	Δ5	391080.548	4166321.722
Δ6	391078.977	4166333.684	Ε15	391081.946	4166334.115	Ε17	391083.762	4166334.379
Ε18	391085.584	4166318.554						

ΑΡΙΘ:4 ΜΗΚΗ ΠΛΕΥΡΩΝ					
ΠΛΕΥΡΑ	ΜΗΚΟΣ	ΠΛΕΥΡΑ	ΜΗΚΟΣ	ΠΛΕΥΡΑ	ΜΗΚΟΣ
Δ3 - Δ4	4.00	Δ4 - Δ5	4.00	Δ5 - Δ6	12.06
Δ6 - Ε15	3.00	Ε15 - Ε17	1.84	Ε17 - Ε18	15.93
Ε18 - Δ3	8.58				

ΛΩΡΙΔΑ ΠΑΡΑΧΩΡΗΣΗΣ ΣΕ ΚΟΙΝΗ ΧΡΗΣΗ ΑΡΙΘ:7				ΣΗΜΕΙΑ:8		ΕΜΒΑΔΟ:55.05 μ²		
ΣΗΜΕΙΟ	Χ	Υ	ΣΗΜΕΙΟ	Χ	Υ	ΣΗΜΕΙΟ	Χ	Υ
Ε18	391085.584	4166318.554	Ε17	391083.762	4166334.379	Ε15	391081.946	4166334.115
Ε14	391081.144	4166340.219	Δ10	391084.113	4166340.652	Δ11	391086.467	4166322.731
Δ12	391090.424	4166323.315	Ε27	391090.944	4166319.349			

ΑΡΙΘ:7 ΜΗΚΗ ΠΛΕΥΡΩΝ					
ΠΛΕΥΡΑ	ΜΗΚΟΣ	ΠΛΕΥΡΑ	ΜΗΚΟΣ	ΠΛΕΥΡΑ	ΜΗΚΟΣ
Ε18 - Ε17	15.93	Ε17 - Ε15	1.84	Ε15 - Ε14	6.16
Ε14 - Δ10	3.00	Δ10 - Δ11	18.07	Δ11 - Δ12	4.00
Δ12 - Ε27	4.00	Ε27 - Ε18	5.42		

ΛΩΡΙΔΑ ΠΑΡΑΧΩΡΗΣΗΣ ΣΕ ΚΟΙΝΗ ΧΡΗΣΗ ΑΡΙΘ:3				ΣΗΜΕΙΑ:5		ΕΜΒΑΔΟ:51.18 μ²		
ΣΗΜΕΙΟ	Χ	Υ	ΣΗΜΕΙΟ	Χ	Υ	ΣΗΜΕΙΟ	Χ	Υ
Ε15	391081.946	4166334.115	Δ6	391078.977	4166333.684	Δ7	391076.756	4166350.598
Ε11	391079.725	4166351.029	Ε14	391081.144	4166340.219			

ΑΡΙΘ:3 ΜΗΚΗ ΠΛΕΥΡΩΝ					
ΠΛΕΥΡΑ	ΜΗΚΟΣ	ΠΛΕΥΡΑ	ΜΗΚΟΣ	ΠΛΕΥΡΑ	ΜΗΚΟΣ
Ε15 - Δ6	3.00	Δ6 - Δ7	17.06	Δ7 - Ε11	3.00
Ε11 - Ε14	10.90	Ε14 - Ε15	6.16		

ΛΩΡΙΔΑ ΠΑΡΑΧΩΡΗΣΗΣ ΣΕ ΚΟΙΝΗ ΧΡΗΣΗ ΑΡΙΘ:6				ΣΗΜΕΙΑ:5		ΕΜΒΑΔΟ:59.34 μ²		
ΣΗΜΕΙΟ	Χ	Υ	ΣΗΜΕΙΟ	Χ	Υ	ΣΗΜΕΙΟ	Χ	Υ
Ε14	391081.144	4166340.219	Ε11	391079.725	4166351.029	Ε10	391078.569	4166359.835
Δ9	391081.538	4166360.260	Δ10	391084.113	4166340.652			

ΑΡΙΘ:6 ΜΗΚΗ ΠΛΕΥΡΩΝ					
ΠΛΕΥΡΑ	ΜΗΚΟΣ	ΠΛΕΥΡΑ	ΜΗΚΟΣ	ΠΛΕΥΡΑ	ΜΗΚΟΣ
Ε14 - Ε11	10.90	Ε11 - Ε10	8.88	Ε10 - Δ9	3.00
Δ9 - Δ10	19.78	Δ10 - Ε14	3.00		

ΛΩΡΙΔΑ ΠΑΡΑΧΩΡΗΣΗΣ ΣΕ ΚΟΙΝΗ ΧΡΗΣΗ ΑΡΙΘ:2				ΣΗΜΕΙΑ:5		ΕΜΒΑΔΟ:52.62 μ²		
ΣΗΜΕΙΟ	Χ	Υ	ΣΗΜΕΙΟ	Χ	Υ	ΣΗΜΕΙΟ	Χ	Υ
Ε11	391079.725	4166351.029	Δ7	391076.756	4166350.598	Δ8	391074.472	4166367.988
Ε5	391077.441	4166368.418	Ε10	391078.569	4166359.835			

ΑΡΙΘ:2 ΜΗΚΗ ΠΛΕΥΡΩΝ					
ΠΛΕΥΡΑ	ΜΗΚΟΣ	ΠΛΕΥΡΑ	ΜΗΚΟΣ	ΠΛΕΥΡΑ	ΜΗΚΟΣ
Ε11 - Δ7	3.00	Δ7 - Δ8	17.54	Δ8 - Ε5	3.00
Ε5 - Ε10	8.66	Ε10 - Ε11	8.88		

ΛΩΡΙΔΑ ΠΑΡΑΧΩΡΗΣΗΣ ΣΕ ΚΟΙΝΗ ΧΡΗΣΗ ΑΡΙΘ:5				ΣΗΜΕΙΑ:5		ΕΜΒΑΔΟ:67.50 μ²		
ΣΗΜΕΙΟ	Χ	Υ	ΣΗΜΕΙΟ	Χ	Υ	ΣΗΜΕΙΟ	Χ	Υ
Ε10	391078.569	4166359.835	Ε5	391077.441	4166368.418	Ε4	391075.583	4166382.571
Δ2	391078.665	4166382.140	Δ9	391081.538	4166360.260			

ΑΡΙΘ:5 ΜΗΚΗ ΠΛΕΥΡΩΝ					
ΠΛΕΥΡΑ	ΜΗΚΟΣ	ΠΛΕΥΡΑ	ΜΗΚΟΣ	ΠΛΕΥΡΑ	ΜΗΚΟΣ
Ε10 - Ε5	8.66	Ε5 - Ε4	14.27	Ε4 - Δ2	3.11
Δ2 - Δ9	22.07	Δ9 - Ε10	3.00		

ΛΩΡΙΔΑ ΠΑΡΑΧΩΡΗΣΗΣ ΣΕ ΚΟΙΝΗ ΧΡΗΣΗ ΑΡΙΘ:1				ΣΗΜΕΙΑ:4		ΕΜΒΑΔΟ:44.12 μ²		
ΣΗΜΕΙΟ	Χ	Υ	ΣΗΜΕΙΟ	Χ	Υ	ΣΗΜΕΙΟ	Χ	Υ
Ε5	391077.441	4166368.418	Δ8	391074.472	4166367.988	Δ1	391072.501	4166383.001
Ε4	391075.583	4166382.571						


ΑΡΙΘ:1 ΜΗΚΗ ΠΛΕΥΡΩΝ					
ΠΛΕΥΡΑ	ΜΗΚΟΣ	ΠΛΕΥΡΑ	ΜΗΚΟΣ	ΠΛΕΥΡΑ	ΜΗΚΟΣ
Ε5 - Δ8	3.00	Δ8 - Δ1	15.14	Δ1 - Ε4	3.11
Ε4 - Ε5	14.27				

ΤΜΗΜΑ ΕΝΤΟΣ ΟΙΚΙΣΜΟΥ

ΤΜΗΜΑ ΕΚΤΟΣ ΣΧΕΔΙΟΥ

ΛΩΡΙΔΑ ΠΑΡΑΧΩΡΗΣΗΣ ΣΕ ΚΟΙΝΗ ΧΡΗΣΗ

ΟΡΙΟ ΟΙΚΙΣΜΟΥ ΚΟΥΡΤΑΚΙΟΥ

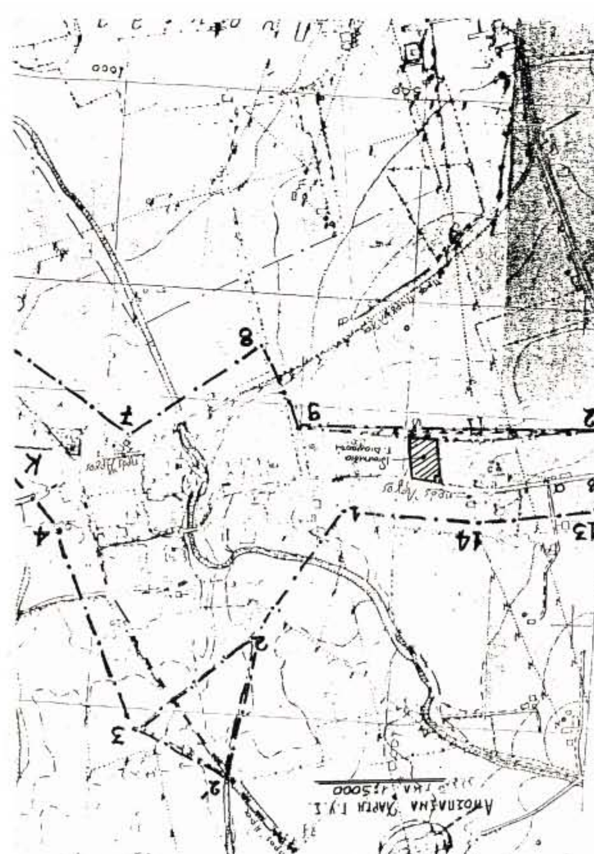

ΤΕΧΝΙΚΟ ΓΡΑΦΕΙΟ ΜΕΛΕΤΩΝ
Ν.Ε.Μανιαδάκης & Συνεργάτες

ΜΕΛΕΤΕΣ ΔΗΜΟΣΙΩΝ ΚΑΙ ΙΔΙΩΤΙΚΩΝ ΤΕΧΝΙΚΩΝ ΕΡΓΩΝ

Εμμ.Ρούσσου 1 & Καλλέργη - ΑΡΓΟΣ ... 212 00
Τηλ.: 27510-61376 , fax: 27510-62613 Email: nmanis@tee.gr

ΕΡΓΟΔΟΤΗΣ

ΓΕΩΡΓΙΟΣ Β. ΔΙΑΜΑΝΤΗΣ

ΕΡΓΟ

ΠΑΡΑΧΩΡΗΣΗ ΕΔΑΦΙΚΗΣ ΛΩΡΙΔΑΣ ΣΕ ΚΟΙΝΗ ΧΡΗΣΗ
(άρθ.6, παρ.2α,β,γ, ΠΔ της 24-4-85 ΦΕΚ 181Δ΄)

ΘΕΣΗ

ΕΝΤΟΣ ΟΙΚΙΣΜΟΥ ΚΟΥΡΤΑΚΙΟΥ ΔΗΜΟΥ ΑΡΓΟΥΣ

ΘΕΜΑ ΣΧΕΔΙΟΥ	ΑΡΙΘΜΟΣ ΣΧΕΔΙΟΥ T.04-124
ΤΟΠΟΓΡΑΦΙΚΟ ΔΙΑΓΡΑΜΜΑ	ΚΛΙΜΑΚΑ 1:200

ΧΡΟΝΟΣ ΜΕΛΕΤΗΣ : ΙΟΥΝΗΣ 2004-ΙΟΥΛΗΣ 2005

ΣΦΡΑΓΙΔΑ-ΥΠΟΓΡΑΦΗ	ΘΕΩΡΗΣΕΙΣ ΑΠΟ ΥΠΗΡΕΣΙΕΣ
ΝΙΚΟΣ ΕΜΜ. ΜΑΝΙΑΔΑΚΗΣ ΔΙΠΛΩΜ. ΑΓΡΟΝΟΜΟΣ - ΤΟΠΟΓΡΑΦΟΣ ΜΗΧΑΝΙΚΟΣ ΕΘΝΙΚΟΥ ΜΕΤΣΟΒΙΟΥ ΠΟΛΥΤΕΧΝΕΙΟΥ ΜΕΛΟΣ Τ.Ε.Ε. ΑΡΙΘΜΟΣ ΜΗΤΡΩΟΥ 45738 ΕΜΜ.ΡΟΥΣΣΟΥ 1 - ΑΡΓΟΣ - ΤΗΛ. 27510 61376	Το παρόν συνοδεύει την υπ'αριθ. 5221/7-12-05 απόφαση του Νομάρχη Αργολίδας. Ναύπλιο, 7-12-05 Α. ΦΟΥΦΡΗ ΤΟΠ. ΜΗΧ. ΜΕ Α΄ Β
ΧΩΡΟΣ ΜΗΧΑΝΟΣΗΜΩΝ	

Αριθ. 29/49438/ΠΣΚ/1452 (3)

Τροποποίηση Ρυμοτομικού Σχεδίου πόλεως Ευόσμου Νομού Θεσσαλονίκης στο Ο.Τ. 151 Ζ που περικλείεται από τις οδούς Ιπποδρομίου, Μελίνας Μερκούρη και δύο ανώνυμους πεζόδρομους.

Ο ΝΟΜΑΡΧΗΣ ΘΕΣΣΑΛΟΝΙΚΗΣ

Έχοντας υπόψη:

1. Τις διατάξεις των άρθρων 152, 153, 154 και 160 του Π.Δ. της 14/27.7.1999 «Κώδικας Βασικής Πολεοδομικής Νομοθεσίας», (ΦΕΚ 580 /Δ) όπως ισχύουν.

2. Τις διατάξεις του άρθρου 29 του ν. 2831/2000 «τροποποίηση των διατάξεων του ν. 1577/1985 (Γενικός Οικοδομικός Κανονισμός) και άλλες πολεοδομικές διατάξεις» όπως αντικαταστάθηκαν με το άρθρο 10 του ν. 3044/2002 «Μεταφορά Συντελεστή Δόμησης κλπ» (ΦΕΚ 197 Α).

3. Τις διατάξεις του Νόμου 1577/1985 Γενικός Οικοδομικός Κανονισμός» και ειδικότερα το άρθρο 21.

4. Το άρθρο 9 και το άρθρο 85α του Ν.Δ. της 17.7.1923.

5. Το π.δ. 30/1996 κωδικοποίηση σε ενιαίο κείμενο νόμου με τίτλο «Κώδικας Νομαρχιακής Αυτοδιοίκησης» των ισχυουσών διατάξεων για τη Νομαρχιακή Αυτοδιοίκηση» (ΦΕΚ 21Α) και ιδίως το άρθρο 63 για την αναπλήρωση των Νομαρχών.

6. Την υπ' αριθ. 21/31.3.1995 Απόφαση του Νομαρχιακού Συμβουλίου Θεσσαλονίκης «Οργανισμός Εσωτερικής Υπηρεσίας της Νομαρχιακής Αυτοδιοίκησης Θεσσαλονίκης» (ΦΕΚ 392/Β/11.4.95) όπως ισχύει.

7. Την υπ' αριθ. 10/1803/25.1.2005 απόφαση Νομάρχη Θεσσαλονίκης «Παροχή εξουσιοδότησης για υπογραφή εγγράφων με «ΕΝΤΟΛΗ ΝΟΜΑΡΧΗ» από τον Αντινομάρχη Αβραμίδη Ευστάθιο».

8. Τις σχετικές με το θέμα με αριθμό 335/2003 και 100/2005 Αποφάσεις του Δημοτικού Συμβουλίου Ευόσμου.

9. Την σχετική με αριθμό 139/2005 Πράξη του Συμβουλίου Χωροταξίας Οικισμού και Περιβάλλοντος (συνεδρία 22η της 15.11.05) μετά τις από 09.11.05 και 14.11.05 εισηγήσεις του Τμήματος Πολεοδομικών Σχεδίων και Κανόνων της Δ/νσης Πολεοδομίας Θεσσαλονίκης.

10. Τις διατάξεις του άρθρου 29 Α του ν. 1558/1985 όπως αυτό προστέθηκε με το άρθρο 27 του ν. 2081/1992 (ΦΕΚ 154 Α) και την διαπίστωση ότι από τις τυχόν διατάξεις κανονιστικού χαρακτήρα της παρούσας δεν προκαλείται δαπάνη σε βάρος του κρατικού προϋπολογισμού ή του Δήμου Ευόσμου.

11. Την διαπίστωση ότι οι εγκρινόμενες με την παρούσα πολεοδομικές ρυθμίσεις τηρούν τις προϋποθέσεις που θέτει η παρ. 4 του άρθρου 29 του ν. 2831/2002 όπως ισχύει, αποφασίζουμε:

1. Εγκρίνεται η Τροποποίηση του Ρυμοτομικού σχεδίου πόλεως στο Ο.Τ. 151Ζ (που περικλείεται από τις οδούς Ιπποδρομίου, Μελίνας Μερκούρη και δύο ανώνυμους πεζόδρομους) της Πολεοδομικής Ενότητας 15 του Δήμου Ευόσμου Ν. Θεσσαλονίκης με τον καθορισμό χώρου ανέγερσης Ιερού Ναού στο νότιο τμήμα του χώρου Σχολείου όπως σημειώνεται με τα στοιχεία Α Β Γ Δ Ε Α στο διάγραμμα κλίμακας 1:500 που που θεωρήθηκε από τον προϊστάμενο της Δ/νσης Πολεοδομίας Θεσσαλονίκης και συνοδεύει την παρούσα.

2. Εγκρίνεται η θέσπιση παρεκκλίσεων ως προς το μέγιστο ύψος των μεμονωμένων στοιχείων του τρούλου και του καμπαναριού στον χώρο ανέγερσης του προαναφερόμενου Ιερού Ναού ως εξής:


α. μέγιστο ύψος τρούλου: 23 μέτρα

β. μέγιστο ύψος καμπαναριού: 21 μέτρα

3. Η απόφαση αυτή με το διάγραμμα που την συνοδεύει να δημοσιευθούν στην Εφημερίδα της Κυβερνήσεως και η ισχύς της να αρχίσει από την δημοσίευσή της.


Θεσσαλονίκη, 30 Νοεμβρίου 2005

Ο Νομάρχης κ.α.α.
Ο Αντινομάρχης
ΕΥΣΤΑΘΙΟΣ ΑΒΡΑΜΙΔΗΣ

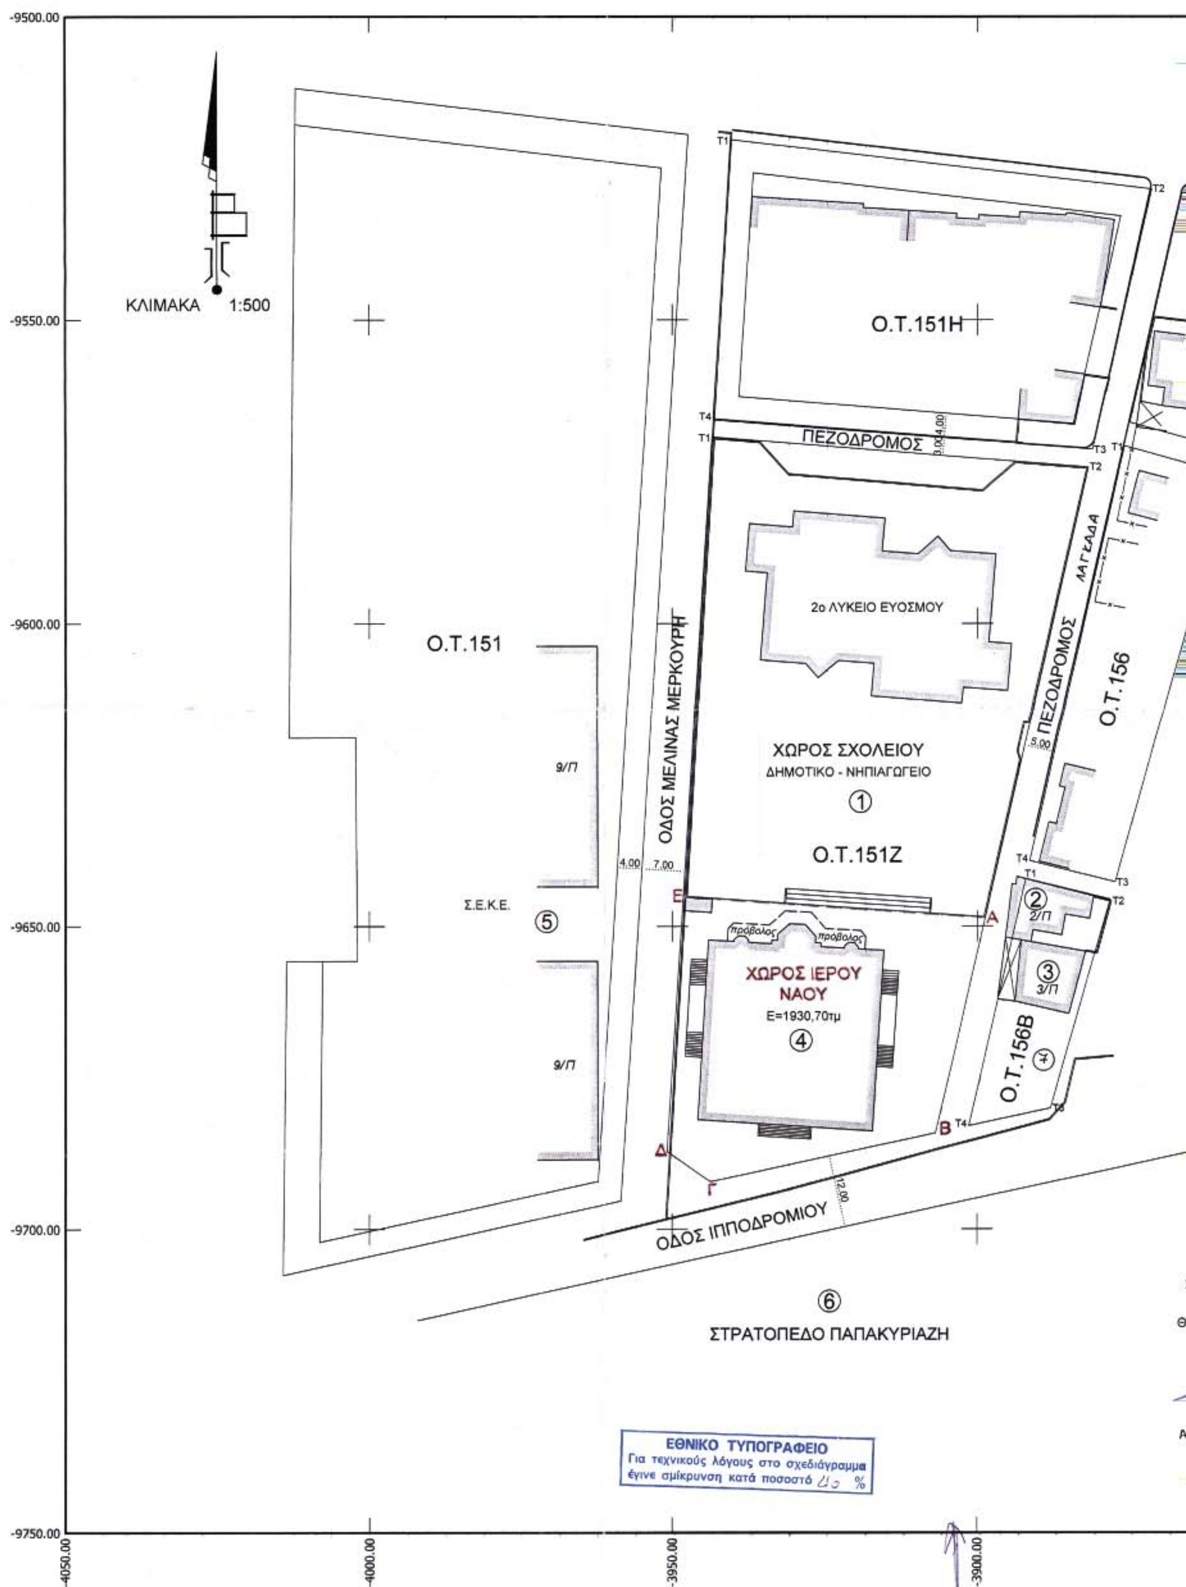

ΕΛΛΗΝΙΚΗ ΔΗΜΟΚΡΑΤΙΑ
ΠΕΡΙΦΕΡΕΙΑ ΚΕΝΤΡΙΚΗΣ ΜΑΚΕΔΟΝΙΑΣ
ΝΟΜΑΡΧΙΑΚΗ ΑΥΤΟΔΙΟΙΚΗΣΗ ΘΕΣΣΑΛΟΝΙΚΗΣ
ΔΗΜΟΣ ΕΥΟΣΜΟΥ
ΤΡΟΠΟΠΟΙΗΣΗ ΡΥΜΟΤΟΜΙΚΟΥ ΣΧΕΔΙΟΥ ΣΤΟ
(ΧΩΡΟΣ ΣΧΟΛΕΙΟΥ ΔΗΜΟΤΙΚΟ - ΝΗΠΙΑΓΩ
ΚΛΙΜΑΚΑ 1:500
Ο.Τ.151Η
ΠΕΖΟΔΡΟΜΟΣ
2ο ΛΥΚΕΙΟ ΕΥΟΣΜΟΥ
ΧΩΡΟΣ ΣΧΟΛΕΙΟΥ
ΔΗΜΟΤΙΚΟ - ΝΗΠΙΑΓΩΓΕΙΟ
①
Ο.Τ.151Ζ
Ο.Τ.151
9/Π
Σ.Ε.Κ.Ε.
⑤
ΟΔΟΣ ΜΕΛΙΝΑΣ ΜΕΡΚΟΥΡΗ
ΠΕΖΟΔΡΟΜΟΣ
Ο.Τ.156
ΧΩΡΟΣ ΙΕΡΟΥ
ΝΑΟΥ
Ε=1930,70τμ
④
προβολος
② 2/Π
③ 3/Π
Ο.Τ.156Β
ΟΔΟΣ ΙΠΠΟΔΡΟΜΙΟΥ
⑥
ΣΤΡΑΤΟΠΕΔΟ ΠΑΠΑΚΥΡΙΑΖΗ
-9500.00
-9550.00
-9600.00
-9650.00
-9700.00
-9750.00
-4050.00
-4000.00
-3950.00
-3900.00
ΕΘΝΙΚΟ ΤΥΠΟΓΡΑΦΕΙΟ
Για τεχνικούς λόγους στο σχεδιάγραμμα έγινε σμίκρυνση κατά ποσοστό %

ΙΟΤΟΜΙΚΟΥ ΣΧΕΔΙΟΥ ΣΤΟ Ο.Τ.151Ζ
ΙΟΥ ΔΗΜΟΤΙΚΟ - ΝΗΠΙΑΓΩΓΕΙΟ)

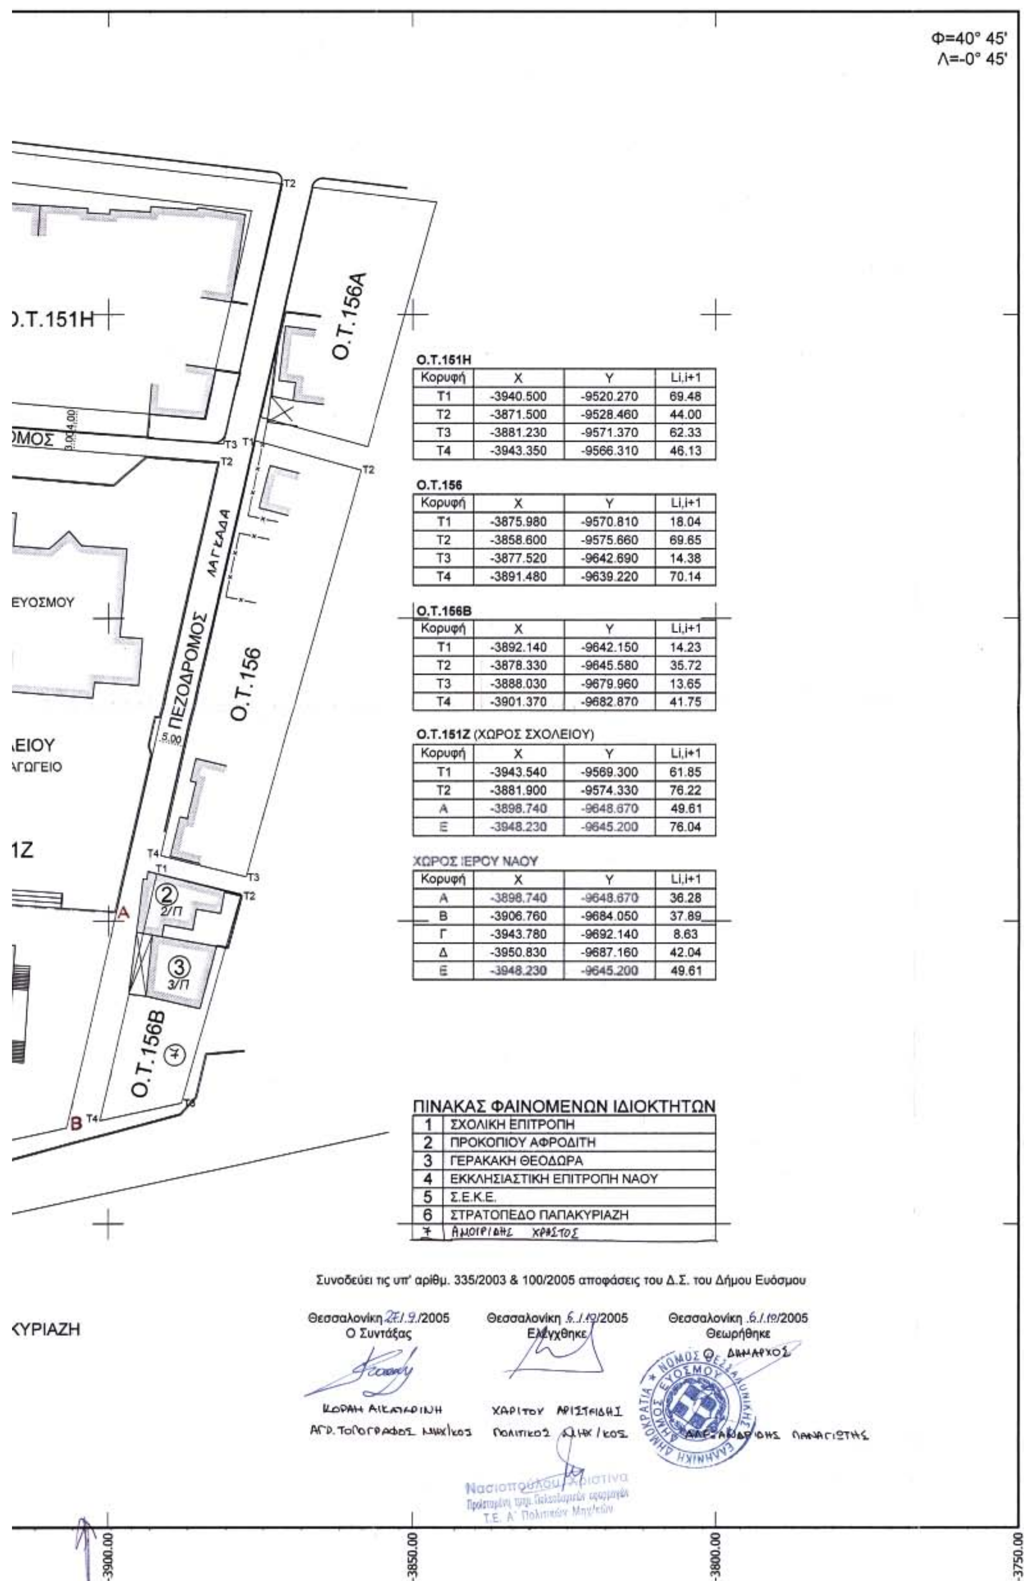

Ο.Τ.151Η

Κορυφή	X	Y	Li,i+1
Τ1	-3940.500	-9520.270	69.48
Τ2	-3871.500	-9528.460	44.00
Τ3	-3881.230	-9571.370	62.33
Τ4	-3943.350	-9566.310	46.13

Ο.Τ.156

Κορυφή	X	Y	Li,i+1
Τ1	-3875.980	-9570.810	18.04
Τ2	-3858.600	-9575.660	69.65
Τ3	-3877.520	-9642.690	14.38
Τ4	-3891.480	-9639.220	70.14

Ο.Τ.156Β

Κορυφή	X	Y	Li,i+1
Τ1	-3892.140	-9642.150	14.23
Τ2	-3878.330	-9645.580	35.72
Τ3	-3888.030	-9679.960	13.65
Τ4	-3901.370	-9682.870	41.75

Ο.Τ.151Ζ (ΧΩΡΟΣ ΣΧΟΛΕΙΟΥ)

Κορυφή	X	Y	Li,i+1
Τ1	-3943.540	-9569.300	61.85
Τ2	-3881.900	-9574.330	76.22
Α	-3898.740	-9648.670	49.61
Ε	-3948.230	-9645.200	76.04

ΧΩΡΟΣ ΙΕΡΟΥ ΝΑΟΥ

Κορυφή	X	Y	Li,i+1
Α	-3898.740	-9648.670	36.28
Β	-3906.760	-9684.050	37.89
Γ	-3943.780	-9692.140	8.63
Δ	-3950.830	-9687.160	42.04
Ε	-3948.230	-9645.200	49.61

ΠΙΝΑΚΑΣ ΦΑΙΝΟΜΕΝΩΝ ΙΔΙΟΚΤΗΤΩΝ

1	ΣΧΟΛΙΚΗ ΕΠΙΤΡΟΠΗ
2	ΠΡΟΚΟΠΙΟΥ ΑΦΡΟΔΙΤΗ
3	ΓΕΡΑΚΑΚΗ ΘΕΟΔΩΡΑ
4	ΕΚΚΛΗΣΙΑΣΤΙΚΗ ΕΠΙΤΡΟΠΗ ΝΑΟΥ
5	Σ.Ε.Κ.Ε.
6	ΣΤΡΑΤΟΠΕΔΟ ΠΑΠΑΚΥΡΙΑΖΗ
7	ΑΜΟΙΡΙΔΗΣ ΧΡΗΣΤΟΣ

Συνοδεύει τις υπ' αρίθμ. 335/2003 & 100/2005 αποφάσεις του Δ.Σ. του Δήμου Ευόσμου

Θεσσαλονίκη 27/9/2005
Ο Συντάξας
ΚΟΡΑΗ ΑΙΚΑΤΕΡΙΝΗ
ΑΓΡ. ΤΟΠΟΓΡΑΦΟΣ ΜΗΧ/ΚΟΣ

Θεσσαλονίκη 6/10/2005
Ελέγχθηκε
ΧΑΡΙΤΟΥ ΑΡΙΣΤΕΙΔΗΣ
ΠΟΛΙΤΙΚΟΣ ΜΗΧ/ΚΟΣ

Θεσσαλονίκη 6/10/2005
Θεωρήθηκε
Ο ΔΗΜΑΡΧΟΣ
ΠΑΝΑΓΙΩΤΗΣ

ΕΛΛΗΝΙΚΗ ΔΗΜΟΚΡΑΤΙΑ * ΝΟΜΟΣ ΘΕΣΣΑΛΟΝΙΚΗΣ ΔΗΜΟΣ ΕΥΟΣΜΟΥ

Νασιοπούλου Χριστίνα
Τ.Ε. Α' Πολιτικών Μηχ/κών